



ΕΦΗΜΕΡΙΣ ΤΗΣ ΚΥΒΕΡΝΗΣΕΩΣ

ΤΗΣ ΕΛΛΗΝΙΚΗΣ ΔΗΜΟΚΡΑΤΙΑΣ

ΤΕΥΧΟΣ ΤΕΤΑΡΤΟ Αρ. Φύλλου 390

11 Ιουνίου 1998

ΠΕΡΙΕΧΟΜΕΝΑ

ΑΝΑΔΑΣΩΣΕΙΣ

ΑΠΟΦΑΣΕΙΣ

ΑΠΑΛΛΟΤΡΙΩΣΕΙΣ

ΑΠΟΦΑΣΕΙΣ

ΑΝΑΔΑΣΩΣΕΙΣ

ΑΠΟΦΑΣΕΙΣ

Αριθ. 07/ΔΑΣ/293 π.ε. (1)

Κήρυξη ως αναδασωτέας δημόσιου Δάσους στη θέση Λούτσα - Πυλός Κοινότητας Σελληνίων της Νομαρχίας Πειραιά.

Ο ΓΕΝΙΚΟΣ ΓΡΑΜΜΑΤΕΑΣ ΠΕΡΙΦΕΡΕΙΑΣ ΑΤΤΙΚΗΣ

Σύμφωνα με:

1. Τις διατάξεις: α) του άρθρου 117 παρ. 3 του Συντάγματος της Ελλάδος.

β) Των αρ. 188-205 του Ν.Δ. 86/89 «περί Δασικού Κώδικος και αρ. 37-44 Ν. 998/79.

γ) Του Ν. 3200/1955 «περί διοικητικής αποκεντρώσεως» σε συνδυασμό με τις διατάξεις του Ν.Δ. 532/70 «περί συμπληρώσεως των διατάξεων διοικητικής αποκεντρώσεως» σε συνδυασμό και του 709/1970 Β.Δ/τος που εκδόθηκε σε τέλεση αυτού.

δ) του αρ. 4 παρ. 6 του ο Ν. 2240/94 ΦΕΚ 153Α και του αρ. 14 του Ν. 2399/96 ΦΕΚ 90Α.

2. Τις εξής διαταγές του Υπουργείου Γεωργίας:

α) 160417/1180/9.7.1980, β) 182447/3049/24.9.1980, γ) 141823/24.2.1983, δ) 80300/4928/5.8.1991.

3. Την υπ' αριθ. 86/9.9.1997 του Γενικού Γραμματέα Περιφέρειας Αττικής.

4. Την πρόταση που υποβλήθηκε με την 07/ΔΑΣ/Π/1018/97 αναφορά του αρμόδιου Δασαρχείου Πειραιά σχετικά με την κήρυξη ως αναδασωτέας του κατωτέρω δημόσιου Δάσους εμβαδού 226 τ.μ. που καταστράφηκε από εκχέρσωση από άγνωστους κατά το χρονικό διάστημα από 10.2. - 2.3.97 στη θέση Λούτσα - Πηλός κοινότ. Σελληνίων.

Επειδή η έκταση χρειάζεται προστασία για την επαναδημιουργία της δασικής βλάστησης που καταστράφηκε από εκχέρσωση και η οποία θα αποκατασταθεί με φυσική αναγέννηση ή με πρόγραμμα τεχνίτης αναδάσωσης, μέσα σε τρία χρόνια, που θα καταρτίσει το αρμόδιο Δασαρχείο και δεν υπάρχει φιλοδασική επιτροπή για να γνωμοδοτήσει πάνω στο θέμα αυτό, αποφασίζουμε:

Κηρύσσουμε ως αναδασωτέα, με σκοπό την προστασία για την επαναδημιουργία της δασικής βλάστησης, που καταστράφηκε από εκχέρσωση, Δημόσιο δάσος εμβαδού 226 τ.μ.

Η έκταση αυτή, που βρίσκεται στη θέση Λούτσα - Πηλός της περιφέρειας Κοινότητας Σελληνίων της Νομαρχίας Πειραιά, καλυπτόταν από: Δασική βλάστηση των ειδών χαλεπίου πεύκης, αρκεύθου σχοίνου και ασπαλάθρου, καταστράφηκε δε από άγνωστους κατά το χρονικό διάστημα 10.2. - 2.3.97.

Σχετικό διάγραμμα με κλίμακα 1:500 το οποίο αποτελεί αναπόσπαστο μέρος της απόφασης αυτής και στο οποίο η έκταση φαίνεται με τα στοιχεία Α, Β, Γ, Δ, Ε, Α και με όρια:

Ανατολικά: Δημόσιο Δάσος χαλεπίου πεύκης

Δυτικά: Δημόσιο Δάσος χαλεπίου πεύκης - χωματόδρομο μέσα σε Δημόσιο Δάσος.

Βόρεια: Τσιμεντόδρομος μέσα σε Δημόσιο Δάσος.

Νότια: Δημόσιο Δάσος χαλεπίου πεύκης.

Επισυνάπτεται.

Η απόφαση αυτή να δημοσιευθεί στην Εφημερίδα της Κυβερνήσεως.

Πειραιάς, 10 Μαρτίου 1998

Ο Γενικός Γραμματέας Περιφέρειας


ΑΛΕΞΑΝΔΡΟΣ ΚΡΗΤΙΚΟΣ

ΤΟΠΟΓΡΑΦΙΚΟ ΔΙΑΓΡΑΜΜΑ

Δημοσίου δάσους που καταλήφθηκε, εκχερσώθηκε και οικοδομήθηκε στη θέση Λούτσα .. Πηλός / Πανόραμα Β'

περιφερείας κοινότητας Σεληνίων Σαλαμίνας από αγνώστους.........................

.........................εμβαδού ..226 m²......και κηρύσσεται αναδασωτέα.

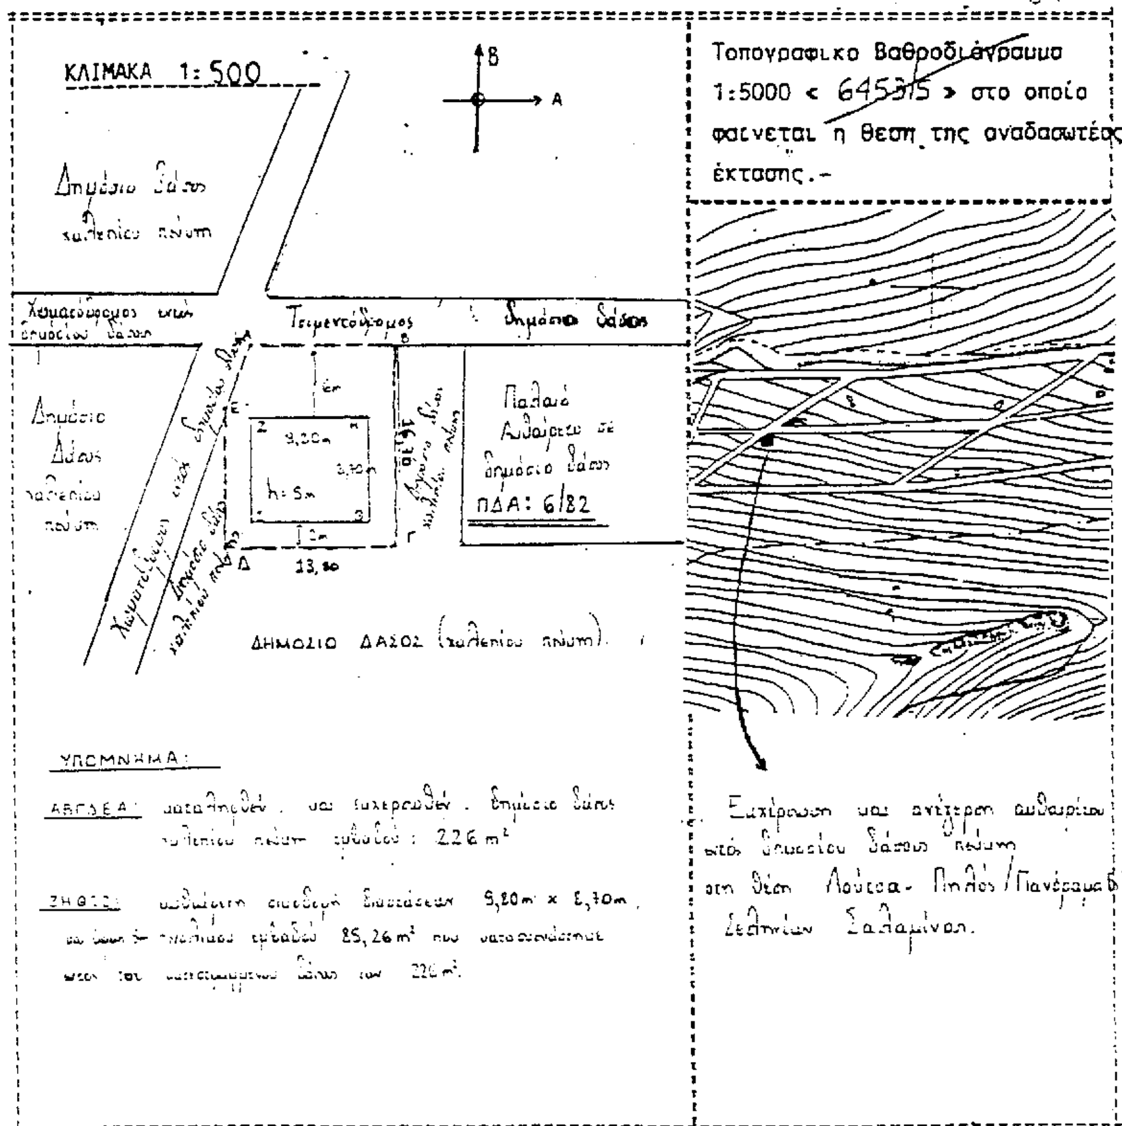

Ανήκει στην 07/ΔΑΣ/293.Π.Ε. ...απόφαση του Γενικού Γραμ. Περ. Αττικής

Σαλαμίνα 3 / 3 / 1997
Ο Συντάκτης
ΤΡΙΑΝΤΑΦΥΛΛΟΠΟΥΛΟΣ ΘΕΟΔΩΡΟΣ ΔΑΣΟΠΟΝΟΣ

ΘΕΩΡΗΘΗΚΕ

Πειραιάς 16 / 3 / 1998
ΓΕΝΙΚΟΣ ΓΡΑΜ. ΠΕΡ. ΑΤΤΙΚΗΣ

Πειραιάς .. / 3 / 1998
Ο Δ/ντής Δασών
Ευθύμιος Θεοδωρόπουλος
Δασολόγος με Α βαθμό

Πειραιάς 8 / 10 / 1997
Ο Δασάρχης Πειραιά
Απόστολος Ανδρου
Δασολόγος

Αριθ. 07/ΔΑΣ/688 π.ε. (2)

Κήρυξη ως αναδασωτέας δημόσιας δασικής έκτασης στη θέση Κοκκινιά Κοινότητας Τροιζήνας της Νομαρχίας Πειραιά.

Ο ΓΕΝΙΚΟΣ ΓΡΑΜΜΑΤΕΑΣ ΠΕΡΙΦΕΡΕΙΑΣ ΑΤΤΙΚΗΣ

Σύμφωνα με:

1. Τις διατάξεις: α) του άρθρου 117 παρ. 3 του Συντάγματος της Ελλάδος.

β) Των αρ. 188-205 του Ν.Δ. 86/89 «περί Δασικού Κώδικος και αρ. 37-44 Ν. 998/79.

γ) Του Ν. 3200/1955 «περί διοικητικής αποκεντρώσεως» σε συνδυασμό με τις διατάξεις του Ν.Δ. 532/70 «περί συμπληρώσεως των διατάξεων διοικητικής αποκεντρώσεως» σε συνδυασμό και του 709/1970 Β.Δ/τος που εκδόθηκε σε τέλεση αυτού.

δ) του αρ. 4 παρ. 6 τουο Ν. 2240/94 ΦΕΚ 153Α και του αρ. 14 του Ν. 2399/96 ΦΕΚ 90Α.

2. Τις εξής διαταγές του Υπουργείου Γεωργίας:

α) 160417/1180/9.7.1980, β) 182447/3049/24.9.1980, γ) 141823/24.2.1983, δ) 80300/4928/5.8.1991.

3. Την υπ' αριθ. 86/9.9.1997 του Γενικού Γραμματέα Περιφέρειας Αττικής.

4. Την πρόταση που υποβλήθηκε με την 07/ΔΑΣ/ΠΟ/555/97 αναφορά του αρμόδιου Δασαρχείου Πόρου σχετικά με την κήρυξη ως αναδασωτέας της κατωτέρω δασικής έκτασης εμβαδού 36,756 στρεμ. που καταστράφηκε από παράνομη εκχέρσωση και από τον Μαρίνη Γεώργιο του Λουκά κατά το χρονικό διάστημα από Μάϊο 1994 μέχρι 28.11.97 στη θέση Κοκκινιά κοιν. Τροιζήνας.

Επειδή η έκταση χρειάζεται προστασία για την επαναδημιουργία της δασικής βλάστησης που καταστράφηκε από παράνομη εκχέρσωση και η οποία θα αποκατασταθεί με φυσική αναγέννηση ή με πρόγραμμα τεχνίτης αναδάσωσης, μέσα σε τρία χρόνια, που θα καταρτίσει το αρμόδιο Δασαρχείο και δεν υπάρχει φιλοδασική επιτροπή για να γνωμοδοτήσει πάνω στο θέμα αυτό, αποφασίζουμε:

Κηρύσσουμε ως αναδασωτέα, με σκοπό την προστασία για την επαναδημιουργία της δασικής βλάστησης, που καταστράφηκε από εκχέρσωση, δασική έκταση εμβαδού 36,756 στρεμ.

Η έκταση αυτή, που βρίσκεται στη θέση Κοκκινιά της περιφέρειας Κοινότητας Τροιζήνας της Νομαρχίας Πειραιά, καλυπτόταν από: Δασική βλάστηση των ειδών Αγρελιάς, πρίνου, σχοίνου, κουμαριάς κ.λπ. και καταστράφηκε κατά το χρονικό διάστημα από Μάϊο 1994 έως 28.11.1997 από τον Μαρίνη Γεώργιο του Λουκά.

Σχετικό διάγραμμα με κλίμακα 1:4000 το οποίο αποτελεί αναπόσπαστο μέρος της απόφασης αυτής και στο οποίο η έκταση φαίνεται με τα στοιχεία (τμήματα) Ε1, Ε2, Ε3, Ε4, Ε5 και με όρια:

Ανατολικά: Αγροτική και δασική έκταση

Δυτικά: Αγροτική έκταση

Βόρεια: Δασική έκταση

Νότια: Δασική έκταση

Επισυνάπτεται.


Η απόφαση αυτή να δημοσιευθεί στην Εφημερίδα της Κυβερνήσεως.

Πειραιάς, 11 Μαρτίου 1998

Ο Γενικός Γραμματέας Περιφέρειας
ΑΛΕΞΑΝΔΡΟΣ ΚΡΗΤΙΚΟΣ

ΤΟΠΟΓΡΑΦΙΚΟ ΔΙΑΓΡΑΜΜΑ

Δημόσιας Δασικής έκτασης στη θέση: Κοκκινιά Κοινότητας Τροιζήνας
που εκχερσώθηκε παράνομα από το: Μαρίνη Γεώργιο Του Λουκά
και κηρύσσεται ως αναδασωτέο.

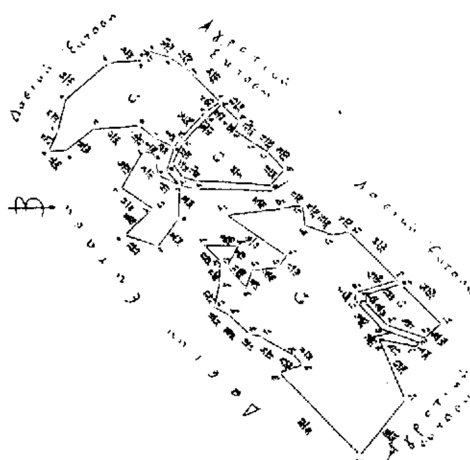


ΥΠΟΜΝΗΜΑ
ΚΛΙΜΑΚΑ: 1:4000
Εμβ.Δημ.Δασ.Εκτ. 36,756. Στρ



ΑΠΟΣΠΑΣΜΑ ΧΑΡΤΗ
ΚΛΙΜΑΚΑΣ 1:50.000

Ανήκει στην 07/ΔΑΣ/688 π.ε.
απόφασή μας.
Αθήνα 11-5-98
Γενικός Γραμ. Περ. Αττικής
ΑΛΕΞ ΚΡΗΤΙΚΟΣ


ΘΕΩΡΗΘΗΚΕ
ΠΟΡΟΣ 9-12-97

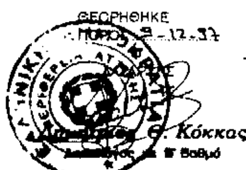

Κόκκας

ΠΟΡΟΣ 9-12-97
Ο
ΣΥΝΤΑΚΤΗΣ

ΠΕΙΡΑΙΑΣ -3-98
Ο
ΔΙΝΤΗΣ ΔΑΣΩΝ

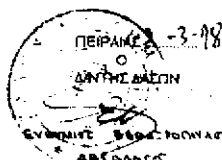

ΑΠΑΛΛΟΤΡΙΩΣΕΙΣ

ΑΠΟΦΑΣΕΙΣ

Αριθ. 1052783/3274/0010 (3)

Βεβαίωση της αυτοδίκαιης ανάκλησης της απαλλοτρίωσης που κηρύχθηκε με την αριθ. 1008075/497/0010/16.5.1991 (ΦΕΚ 351/11.6.1991 τ.Δ') Κ.Υ.Α.

ΟΙ ΥΠΟΥΡΓΟΙ ΟΙΚΟΝΟΜΙΚΩΝ ΚΑΙ ΠΕΡΙΒΑΛΛΟΝΤΟΣ ΧΩΡΟΤΑΞΙΑΣ ΚΑΙ ΔΗΜΟΣΙΩΝ ΕΡΓΩΝ

Έχοντας υπόψη:

1. Τις διατάξεις των παρ. 2 και 4 του άρθρου 11 του Ν.Δ/τος 797/1971 «περί αναγκαστικών απαλλοτριώσεων».

2. Την αριθ. 1008075/497/0010/16.5.1991 (ΦΕΚ 351/11.6.1991 τ.Δ') Κ.Υ.Α., σχετικά με την κήρυξη αναγκαστικής απαλλοτρίωσης για τη διάνοιξη του κόμβου Αμαρουσίου στην Ε.Ο. Αθηνών - Λαμίας στο Δήμο Μεταμόρφωσης.

3. Το γεγονός ότι η απαλλοτρίωση αυτή έχει ανακληθεί αυτοδίκαια, γιατί δεν εκδόθηκε δικαστική απόφαση καθορισμού τιμής μονάδας, μέσα στην προθεσμία που ορίζεται από το νόμο.

4. Την 1107147/1239/0006Α'/4.10.1996 9ΦΕΚ 922/7.10.1996 τ.Β) κοινή απόφαση του Πρωθυπουργού και του Υπουργού Οικονομικών, σχετικά με ανάθεση αρμοδιοτήτων στους Υφυπουργούς Οικονομικών, βεβαιώνουμε:

Ότι η απαλλοτρίωση που κηρύχθηκε με την 1008075/497/0010/16.5.1991 (ΦΕΚ 351/11.6.1991 τ.Δ') Κ.Υ.Α., για την διάνοιξη του κόμβου Αμαρουσίου στην Ε.Ο. Αθηνών - Λαμίας στο Δήμο Μεταμόρφωσης, νομού Αττικής, ανακλήθηκε αυτοδίκαια ως προς ολόκληρη την έκταση εμβαδού 10.065 μ2, η οποία εικονίζεται στο, με κλίμακα 1:500, κτηματολογικό διάγραμμα και στον αντίστοιχο κτηματολογικό πίνακα, τα οποία έχει συντάξει ο Π. Χιώτης και έχει θεωρήσει ο Δ/ντής Απαλλοτριώσεων και Τοπογραφήσεων (Δ.12) του Υ.ΠΕ.ΧΩ.ΔΕ. Κων/νος Δεσύπρης στις 3.7.1990, γιατί δεν καθορίστηκε η αποζημίωση, μέσα στην προθεσμία που ορίζεται από το νόμο.

Η απόφαση αυτή να δημοσιευθεί στην Εφημερίδα της Κυβερνήσεως.

Αθήνα, 20 Μαΐου 1998

ΟΙ ΥΠΟΥΡΓΟΙ

ΥΦΥΠ. ΟΙΚΟΝΟΜΙΚΩΝ	ΠΕΡΙΒΑΛΛΟΝΤΟΣ ΧΩΡΟΤΑΞΙΑΣ ΚΑΙ ΔΗΜΟΣΙΩΝ ΕΡΓΩΝ
Γ. ΔΡΥΣ	**Κ. ΛΑΛΙΩΤΗΣ**

Αριθ. 1052935/3364/Β0010 (4)

Καθορισμός των ορίων αιγιαλού και δημιουργία ζώνης παραλίας στη θέση Σωτήρας Κοινότητας Θηναίας Ν. Κεφαλληνίας.

Ο ΥΠΟΥΡΓΟΣ ΟΙΚΟΝΟΜΙΚΩΝ

Έχοντας υπόψη:

1. Τις διατάξις των άρθρων 1 μέχρι και 7 του Α.Ν. 2344/1940 «περί αιγιαλού και παραλίας», όπως τροποποιήθηκαν και συμπληρώθηκαν με τις διατάξεις α) του άρθρου 13 του Ν. 1078/1980 και β) του άρθρου 23 του Ν. 1337/1983.

2. Τις διατάξεις της παρ. 9 του άρθρου 1 του Κεφαλαίου Β' της 0./208/181/26.4.1982 (ΦΕΚ 214/26.4.1982 τ.Β') κοινής απόφασης των Υπουργών Προεδρίας Κυβερνήσεως και Οικονομικών «Αναμόρφωση Συλλογικών Οργάνων Γνωμοδοτικής και Αποφασιστικής Αρμοδιότητας του Υπουργείου Οικονομικών» και το άρθρο 100 του Π.Δ. 284/88 (ΦΕΚ 128/14.6.1988 τεύχος Α').

3. Την από 16.5.1997 έκθεση της «Επιτροπής καθορισμού των ορίων του αιγιαλού και παραλίας και θέσεων αμμοληψίας», που καθόρισε τα όρια του αιγιαλού και της παραλίας στη θέση Σωτήρας Κοινότητας Θηναίας Ν. Κεφαλληνίας και το από Απρίλιο 1997 με κλίμακα 1:500 συνταχθέν από τον Τοπογράφο Μηχανικό Καππάτο Γεράσιμο τοπογραφικό και υψομετρικό διάγραμμα, που θεωρήθηκε στις 13.5.1997 από τον Προϊστάμενο ΤΥΔΚ Περ. Δ/σης Κεφ/νίας και συνοδεύει την έκθεση της προαναφερομένης επιτροπής.

4. Τη σύμφωνη γνώμη του Γενικού Επιτελείου Ναυτικού, που διατυπώθηκε στο 544.5/460/97/21/7/1997 έγγραφό του.

5. Τις διατάξεις του άρθρου 1 της παραγράφου 1 του Ν. 3200/1955 (ΦΕΚ 97/Α/1955) «περί διοικητικής αποκεντρώσεως» σε συνδυασμό με τις διατάξεις του από 28.6.1955 Β.Δ/τος «περί εξαιρέσεως από της κατά το άρθρο 1 παράγραφος 1 του Ν. 3200/1955 αρμοδιότητας των Νομαρχών, αντικειμένων τινών αρμοδιότητας του Υπουργού Οικονομικών», του Β.Δ. 704/1970 και του άρθρου 1 παράγραφος 5 Π.Δ. 71/25.2.1984 σχετικά με τη μεταβίβαση αρμοδιοτήτων του Υπουργού Οικονομικών στους Νομάρχες και στις περιφερειακές αρχές διανομαρχιακού επιπέδου.

6. Τις διατάξεις του Ν. 2218/94 σε συνδυασμό με τις σχετικές διατάξεις του Ν. 2240/94 «περί Υπηρεσίας Περιφερειακής Διοίκησης» καθώς και το άρθρο 14 του Ν. 2399/96 «περί αρμοδιοτήτων που περιέρχονται στο Γενικό Γραμματέα της Περιφέρειας».

7. Την αριθμ. 1087903/1481/0006Β/ΠΟΛ 1233/28.8.1997 εγκύκλιο διαταγή Υπ. Οικ. περί μεταβίβασης αρμοδιοτήτων στους Προϊσταμένους Περιφερειακών Υπηρεσιών, του Υπ. Οικ. αποφασίζουμε:

1. Επικυρώνουμε την από 16η Μαΐου 1997 έκθεση της Επιτροπής καθορισμού των ορίων του αιγιαλού και παραλίας και θέσεων αμμοληψίας καθώς και το από Απρίλιο 1997 τοπογραφικό διάγραμμα που την συνοδεύει το οποίο συντάχθηκε από τον Τοπογράφο Μηχανικό Καππάτο Γεράσιμο με κλίμακα 1:500 και θεωρήθηκε στις 13.5.97 από την Τ.Υ.Δ.Κ. Κεφαλληνίας επί του οποίου η πιο πάνω Επιτροπή καθόρισε στη θέση Σωτήρας Κοινότητας Θηναίας Ν. Κεφαλληνίας.

α) τα όρια του αιγιαλού με κόκκινη γραμμή Α, Β, ΟΡ1, ΟΡ2, ...ΟΡ20

β) τα όρια της παραλίας με κίτρινη γραμμή Α1, Β1, 1Α, 2α......20Α.

2. Η παρούσα απόφαση μαζί με την έκθεση και το διάγραμμα, που προαναφέραμε να δημοσιευθούν στην Εφημερίδα της Κυβερνήσεως.

Αθήνα, 15 Μαΐου 1998

Με εντολή Υπουργού
Ο Γενικός Διευθυντής
ΠΑΝΑΓΙΩΤΗΣ ΠΙΛΑΤΗΣ

ΕΚΘΕΣΗ

Επιτροπής καθορισμού των ορίων αιγιαλού και παραλίας άρθρου 74 Π.Δ/τος 636/77 και άρθρου 100 Π.Δ/τος 284/88.

Καθορισμός για πρώτη φορά, των ορίων του αιγιαλού και παραλίας στη θέση «Σωτήρας» Κοινότητας Θηναίας Κεφαλληνίας, μπροστά από διάφορες ιδιοκτησίες.

Στο Αργοστόλι σήμερα την 16η Μαΐου 1997, ημέρα Παρασκευή οι υπογεγραμμένοι:

1. Παπαδάτου - Βουτσινά Μαρία, Προϊστ. Κτηματικής Υπηρεσίας ως Πρόεδρος.

2. Μπάρκας Ιωάννης Πολ. Μηχαν. της ΤΥΔΚ Κεφ/νίας ως μέλος.

3. Φλαμπουράρης Ιωάννης αναπλ. Λιμενάρχης Κεφαλληνίας ως μέλος του τακτικού μέλους κωλυομένου λόγω υπηρεσιακών αναγκών.

αποτελούντες την Επιτροπή καθορισμού των ορίων αιγιαλού και παραλίας, σύμφωνα με τις διατάξεις του άρθρου 74 του Π.Δ/τος 636/77 και άρθρου 100 Π.Δ/τος 284/88, που συγκλήθηκε έπειτα από σχετική πρόσκληση του Προέδρου της, λαβόντες υπόψη:

1. Την από 27.2.1997 αίτηση της Κοινότητας Θηναίας Κεφαλληνίας ως επισπεύδουσας με την οποία ζητείται ο καθορισμός των ορίων του αιγιαλού στην θέση Σωτήρας.

2. Τα συνταχθένα από τον τοπογρ. Μηχανικό Γεράσιμο Καππάτο τον Απρίλιο 1997 τοπογραφικά και υψομετρικά διαγράμματα της παραπάνω περιοχής σε μία (1) πινακίδα, με κλίμακα 1:500, ηλεγμένα για την ακρίβεια της αποτύπωσης από τον Μπάρκα Ιωάννη Πολιτικό Μηχανικό Τ.Υ.Δ.Κ. Περ. Δ/νση Κεφ/νίας την 13.5.1997 και θεωρημένα από τον Προϊστάμενο ΤΥΔΚ Περιφ. Δ/νσης Κεφαλληνίας την ίδια ημερομηνία, όπως ορίζουν οι διατάξεις του άρθρου 20 του Ν. 719/77.

3. Τις διατάξεις του Α.Ν. 2344/40, όπως τροποποιήθηκε και συμπληρώθηκε μεταγενέστερα καθώς και τη σχετική με αυτόν Δικαστηριακή και Διοικητική Νομολογία.

4. Την αντίληψη που δημιουργήθηκε, κατά την επιτόπια μετάβασή μας στην παραπάνω θέση, σχετικά με το πλάτος της βρεχόμενης από το χειμέριο κύμα ξηράς και με τα λοιπά συναφή στοιχεία, ήτοι:

α) τη μορφολογία του εδάφους της ακτής

β) το γεγονός ότι δεν υπάρχουν σημεία μεταβολής του αιγιαλού

γ) την κατάσταση του θαλάσσιου χώρου

δ) το γεγονός ότι δεν βρέθηκαν στοιχεία παλαιών διαγραμμάτων για προηγούμενο καθορισμό, στην ίδια θέση του αιγιαλού και παραλίας.

ε) το ύψος του χειμερίου κύματος σε συνάρτηση με το ανάπτυγμα του πελάγους στη θέση αυτή και το γεγονός ότι οι άνεμοι που επηρεάζουν τον κυματισμό είναι Νότιοι. Νοτιοδυτικοί.

5. Την μη ύπαρξη καθορισμού ορίων αιγιαλού και παραλίας εκατέρωθεν της εξεταζομένης περιοχής, αποφασίζουμε:

Καθορίζουμε στο πιο πάνω αναφερόμενο τοπογραφικό διάγραμμα:

α) την οριογραμμή του αιγιαλού με ερυθή συνεχή πολυγωνική γραμμή Α, Β, ΟΡ1, ΟΡ2 .....ΟΡ20 της οποίας οι κορυφές εξασφαλίζονται από σταθερά σημεία.

β) την οριογραμμή της παραλίας με κίτρινη πολυγωνική γραμμή Α1, Β1, 1Α, 2Α, ...20Α της οποίας οι κορυφές εξασφαλίζονται από σταθερά σημεία.


γ) Το πλάτος της ζώνης παραλίας καθορίζεται δεκαπέντε (15) μέτρα για να εξυπηρετηθούν οι σκοποί του άρθρου 7 παρ. 1 του Α.Ν. 2344/40.


δ) στη ζώνη παραλίας ευρίσκονται μεταξύ των σημείων 7Α και 10Α ερείπιο και ισόγεια αποθήκη τα οποία δεν εξαιρούνται.

Η Επιτροπή

Η Πρόεδρος
Μ. ΠΑΠΑΔΑΤΟΥ - ΒΟΥΤΣΙΝΑ

Τα Μέλη
ΙΩΑΝΝΗΣ ΜΠΑΡΚΑΣ
ΙΩΑΝ. ΦΛΑΜΠΟΥΡΑΡΗΣ

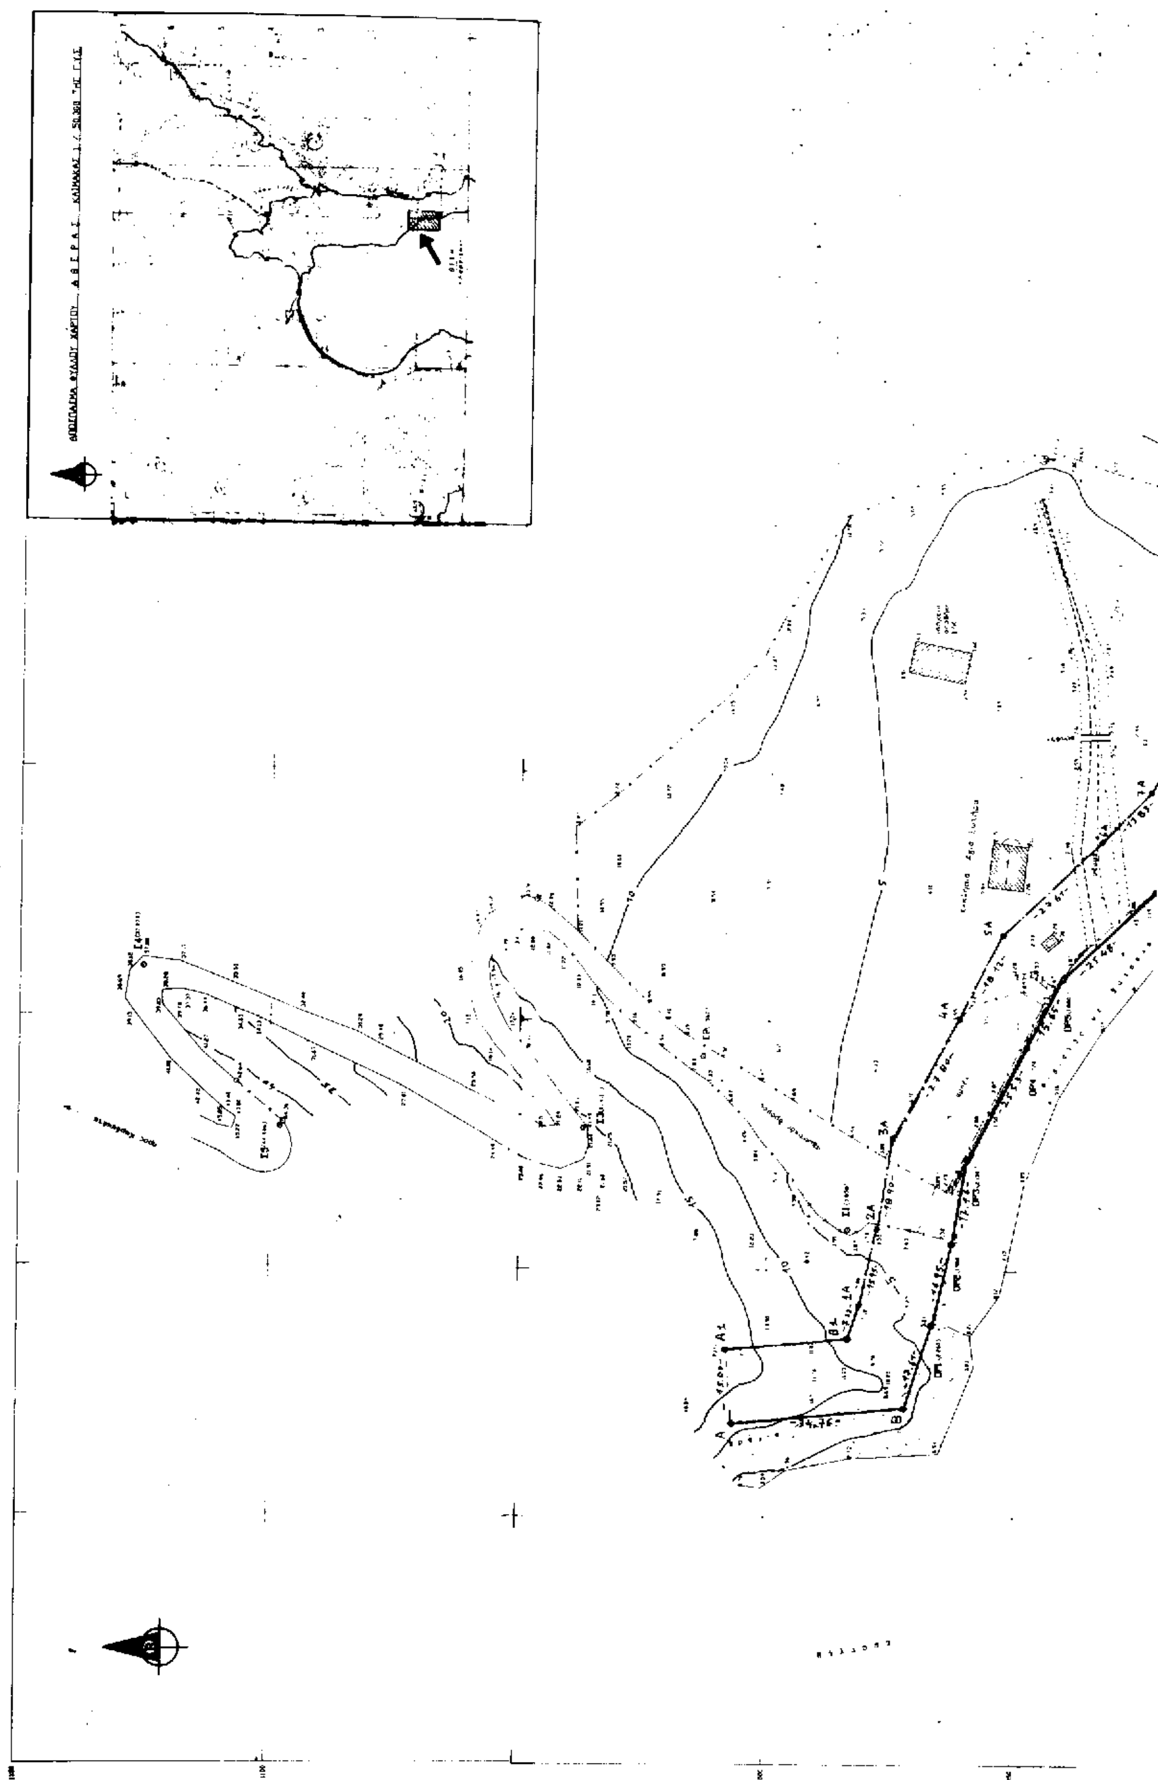

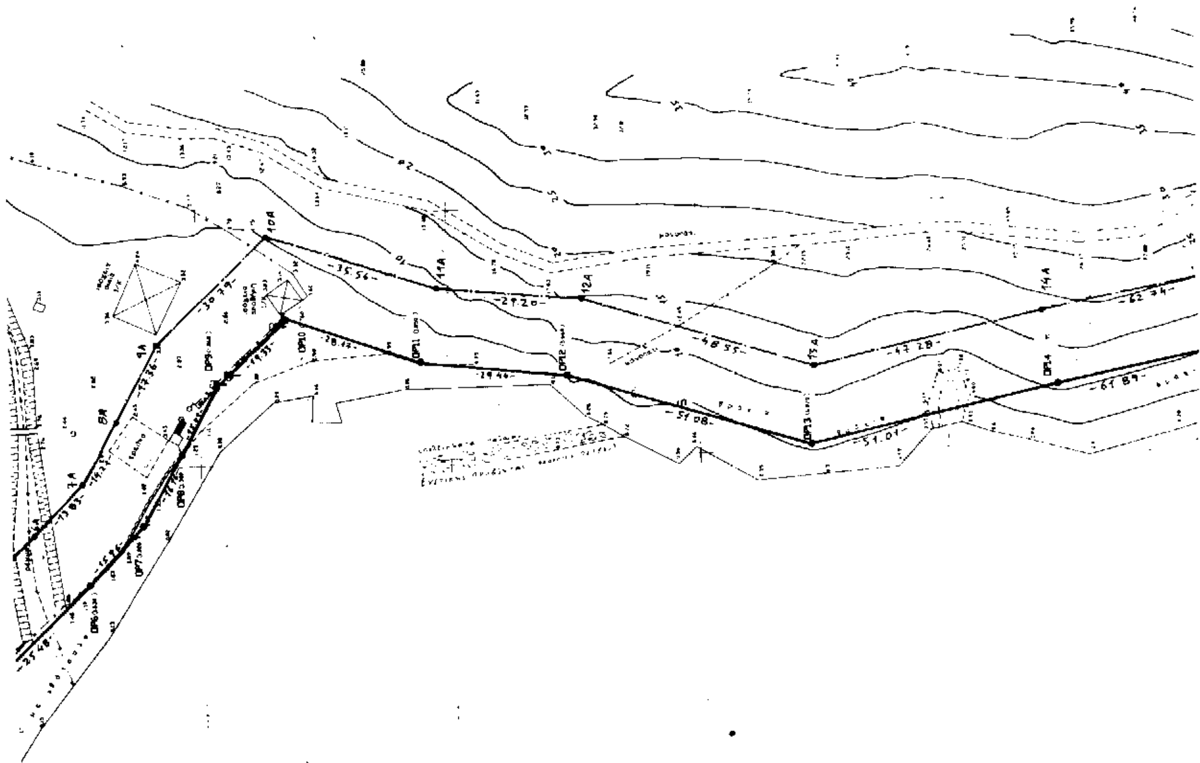

ΤΟΠΟΓΡΑΦΙΚΟ ΔΙΑΓΡΑΜΜΑ ΚΑΘΟΡΙΣΜΟΥ ΟΡΙΩΝ ΑΙΓΙΑΛΟΥ ΚΑΙ ΠΑΡΑΛΙΑΣ

ΚΟΙΝΟΤΗΤΑ ΘΗΝΑΙΑΣ

ΑΡΜΟΔΙΑ ΥΠΗΡΕΣΙΑ

ΚΤΗΜΑΤΙΚΗ ΥΠΗΡΕΣΙΑ ΚΕΦΑΛΛΗΝΙΑΣ

ΚΛΙΜΑΚΑ 1 / 500 ΙΣΟΔΙΑΣΤΑΣΗ 1 Μ.

Ι. ΜΠΑΡΚΑΣ

ΣΥΝΤΕΤΑΓΜΕΝΕΣ ΟΡΙΟΘΕΤΙΚΩΝ ΣΤΑΥΡΩΝ

Α/Α	X	Y
18	-929.16	573.18
19	-928.43	[illegible]
20	-919.11	519.47
21	1041.56	783.57
22	-1007.25	1012.95
23	-1021.79	1031.96
24	990.27	1125.65
25	-1022.20	1098.13
26	-565.25	885.56

ΠΑΡΑΤΗΡΗΣΕΙΣ

1. Το παρόν μετρήθηκε με ταχύμετρο ακριβείας ±0.03 grad και ηλεκτρονικό αποστασιόμετρο (EDM) ακριβείας ± 0.005 ± 3 ppm
2. Η επεξεργασία των μετρήσεων και η σχεδίαση έγιναν με τη βοήθεια ηλεκτρονικού Υπολογιστού και Αυτόματου Σχεδιογράφου (PLOTTER).